


Wohnungseinheit 1

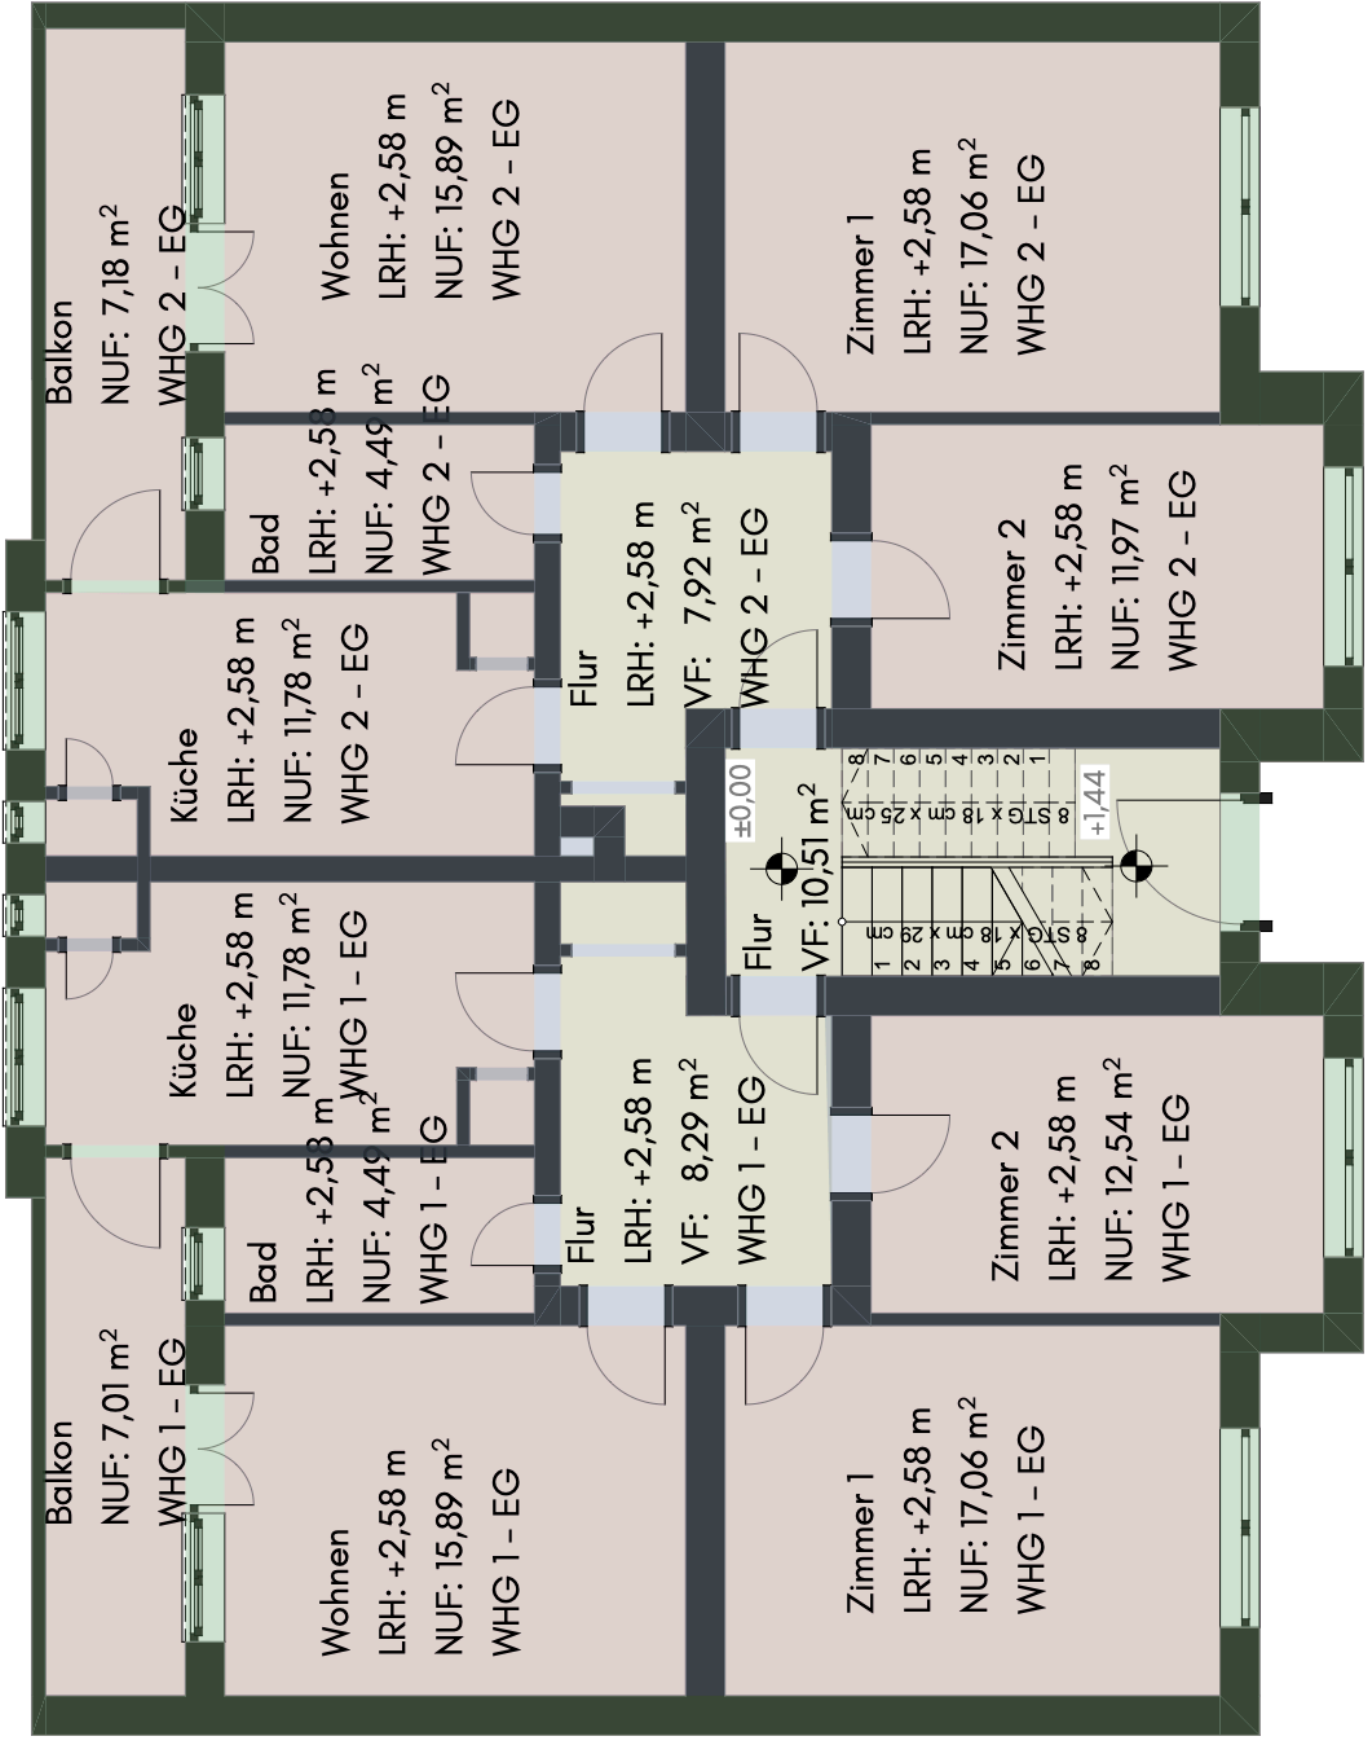

Wohnungseinheit 2